

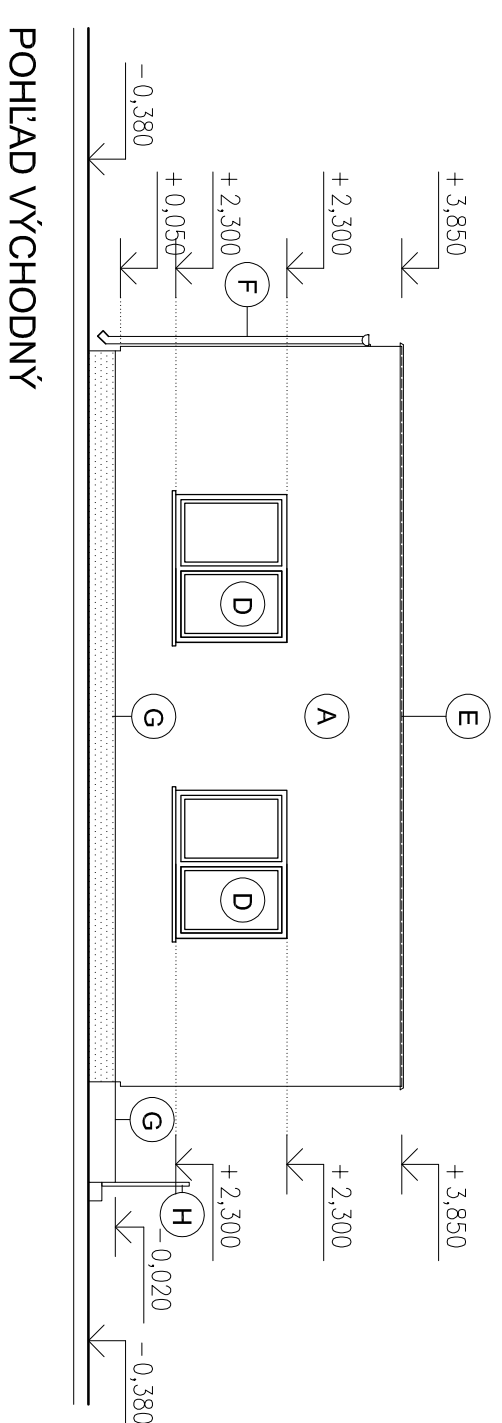
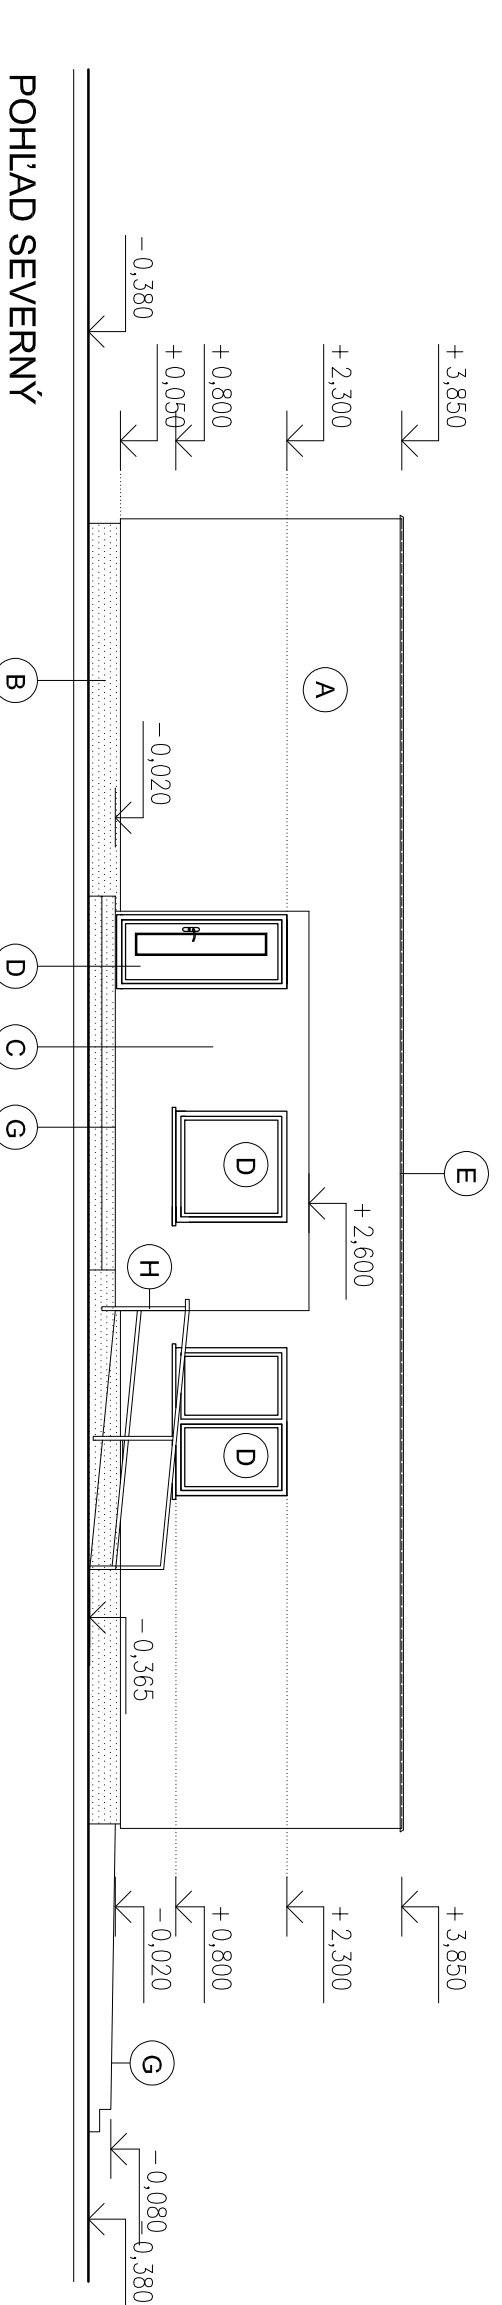


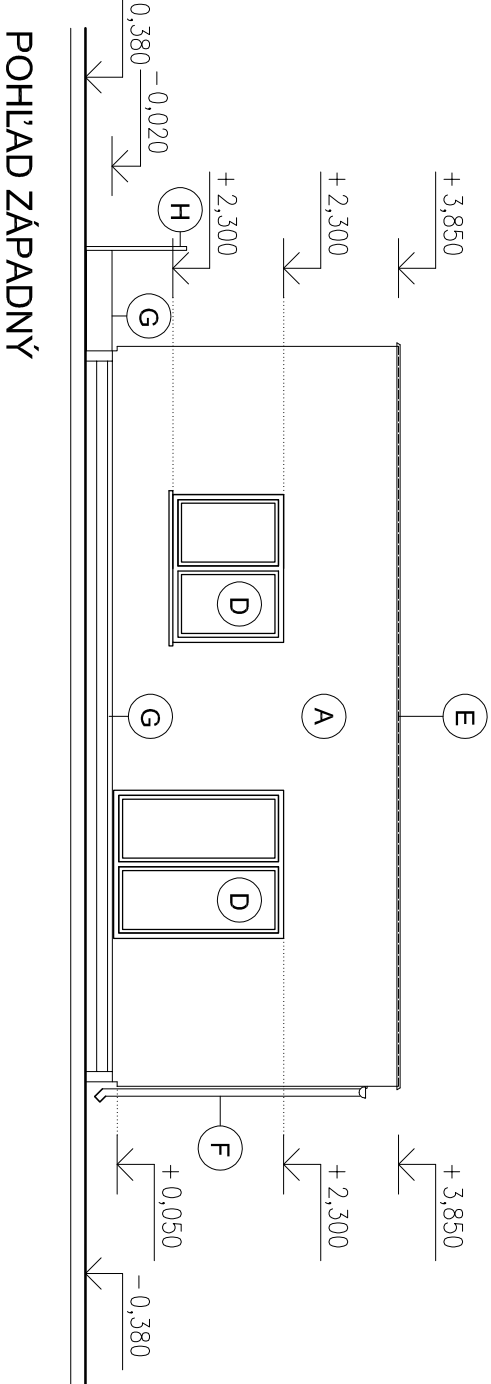

## LEGENDA PОВRCHOVÝCH ÚPRAV

- A zateplovací systém kontaktný, omietka Baumit Granopor, farba biela
- B sokel - zateplovací systém kontaktný, marmolit, farba sivá
- C zateplovací systém kontaktný, omietka Baumit Granopor, farba tmavosivá
- D plastové okná a dvere s izolačným dvojsklom čírym, farba tmavosivá
- E oplechovanie aálky z pozinkovaného (alt. aluoxovaného) plechu, farba tmavosivá
- F kompletný odkvapový systém z pozinkovaného plechu, farba tmavosivá
- G keramická mrazuvzdorná dlažba, farba podľa výberu investora
- H ocelové zábradlie terasy s tyčovou výplňou, farba tmavosivá

PRESNÝ TYP A ODTIEŇ POUŽITÝCH MATERIÁLOV URČÍ INVEŠTOR PRI REALIZÁCIÍ STAVBY !

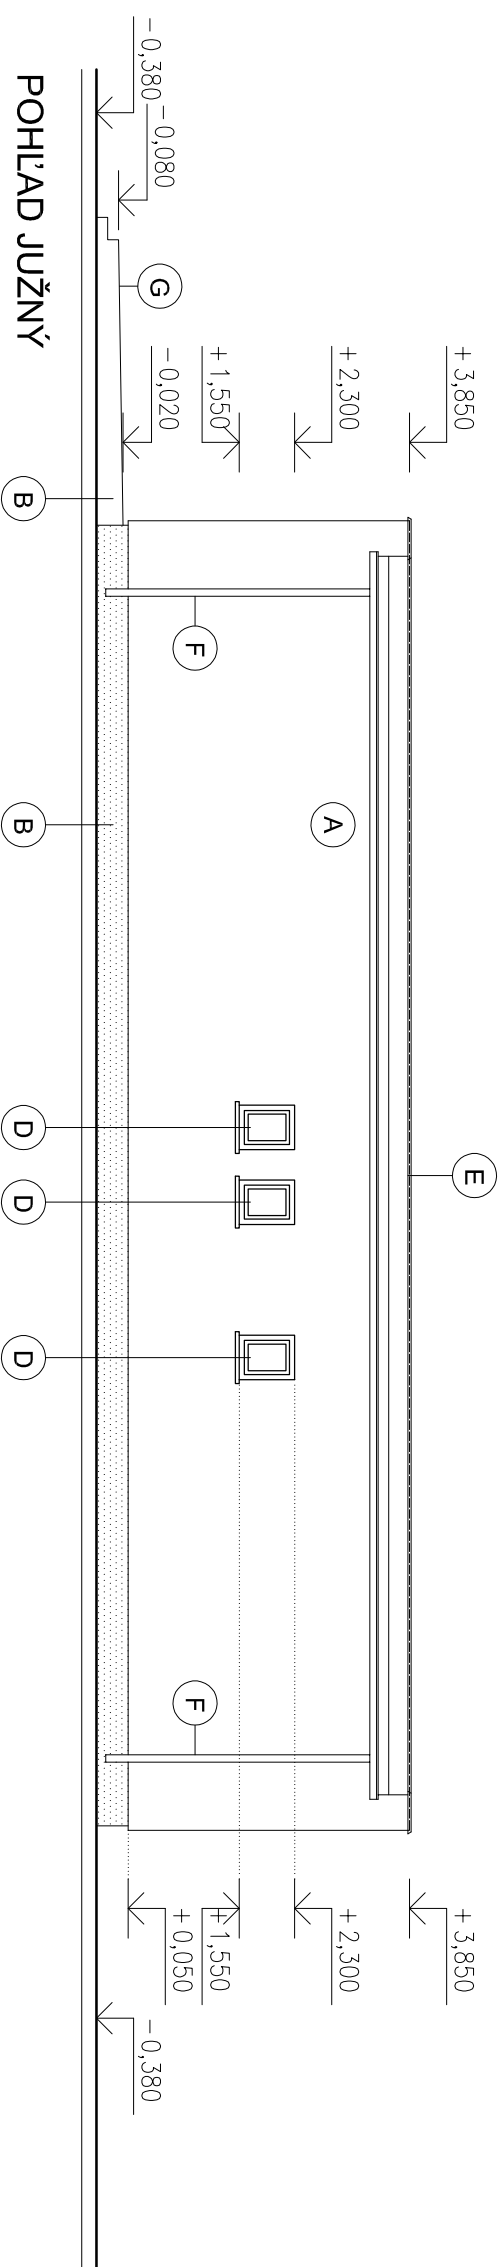

±0,000 = ..... m n.m.

 <b>APROREAL, s.r.o.</b> Štefáčkovo Humence C.440 906 07 IČO: +421 908 741 705 IČD: +421 903 139 066		ČÍSLO PARÉ
AUTORE PROJEKTU: Ing. Peter Lesko, Ing. Richard Macek		
NÁZOV STAVBY: <b>KOMUNITNÉ CENTRUM - KUKLOV</b> NOVOSTAVBA		
Miesto stavby: obec Kuklov, katastrálne územie Kuklov, o.č. 403/1		
Investor/objedávateľ: obec Kuklov, Kuklov 203, 908 78		
OBRĘKT: SO 01 - KOMUNITNÉ CENTRUM	ČASŤ: architektúra-stavebná časť	MĚRKA: 1:100
IHĤ: Ing. Peter Lesko	STUPEŇ: projekt pre stavebné povolenie	ČÍSLO VÝKRESU:
ZOŠP PROJEKTANT: Ing. Richard Macek	DATUM: 12/2017	FORMÁT: A4/A4
VYPRACOVAL: Ing. Richard Macek		
NÁZOV VÝKRESU: <b>POHLADY</b>		<b>A1.7</b>