KANALIZAČNÁ ŠACHTA TEGRA Ø 600

POKLOP VYBRAŤ PODĽA DRUHU ZATAŽENIA:

- **Trieda A15: pripustné pre zóny bez cestnej premávky, chodci, cyklisti.**
- **Trieda B125: chodci, cyklisti, osobné automobily.**
- **Trieda C250: krajnice ciest, obrubníky.**
- **Trieda D400: plochy určené pre osobné a nákladné vozidlá.**

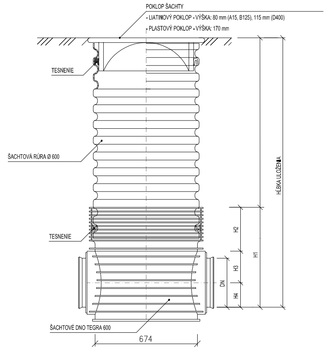

ULOŽENIE KANALIZAČNÉHO POTRUBIA PVC-U

SN 4, SN 8

POD KOMUNIKÁCIOU

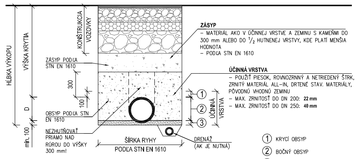

POD RASTLÝM TERÉNOM

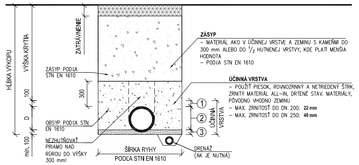

POZNÁMKA

– ROZHODUJÚCU PRE SPÔSOB ÚPRAVY POTRUBIA PODĽA POMERNÝCH ZNÁMOSTÍ A SITUÁCIE NA STAVBE

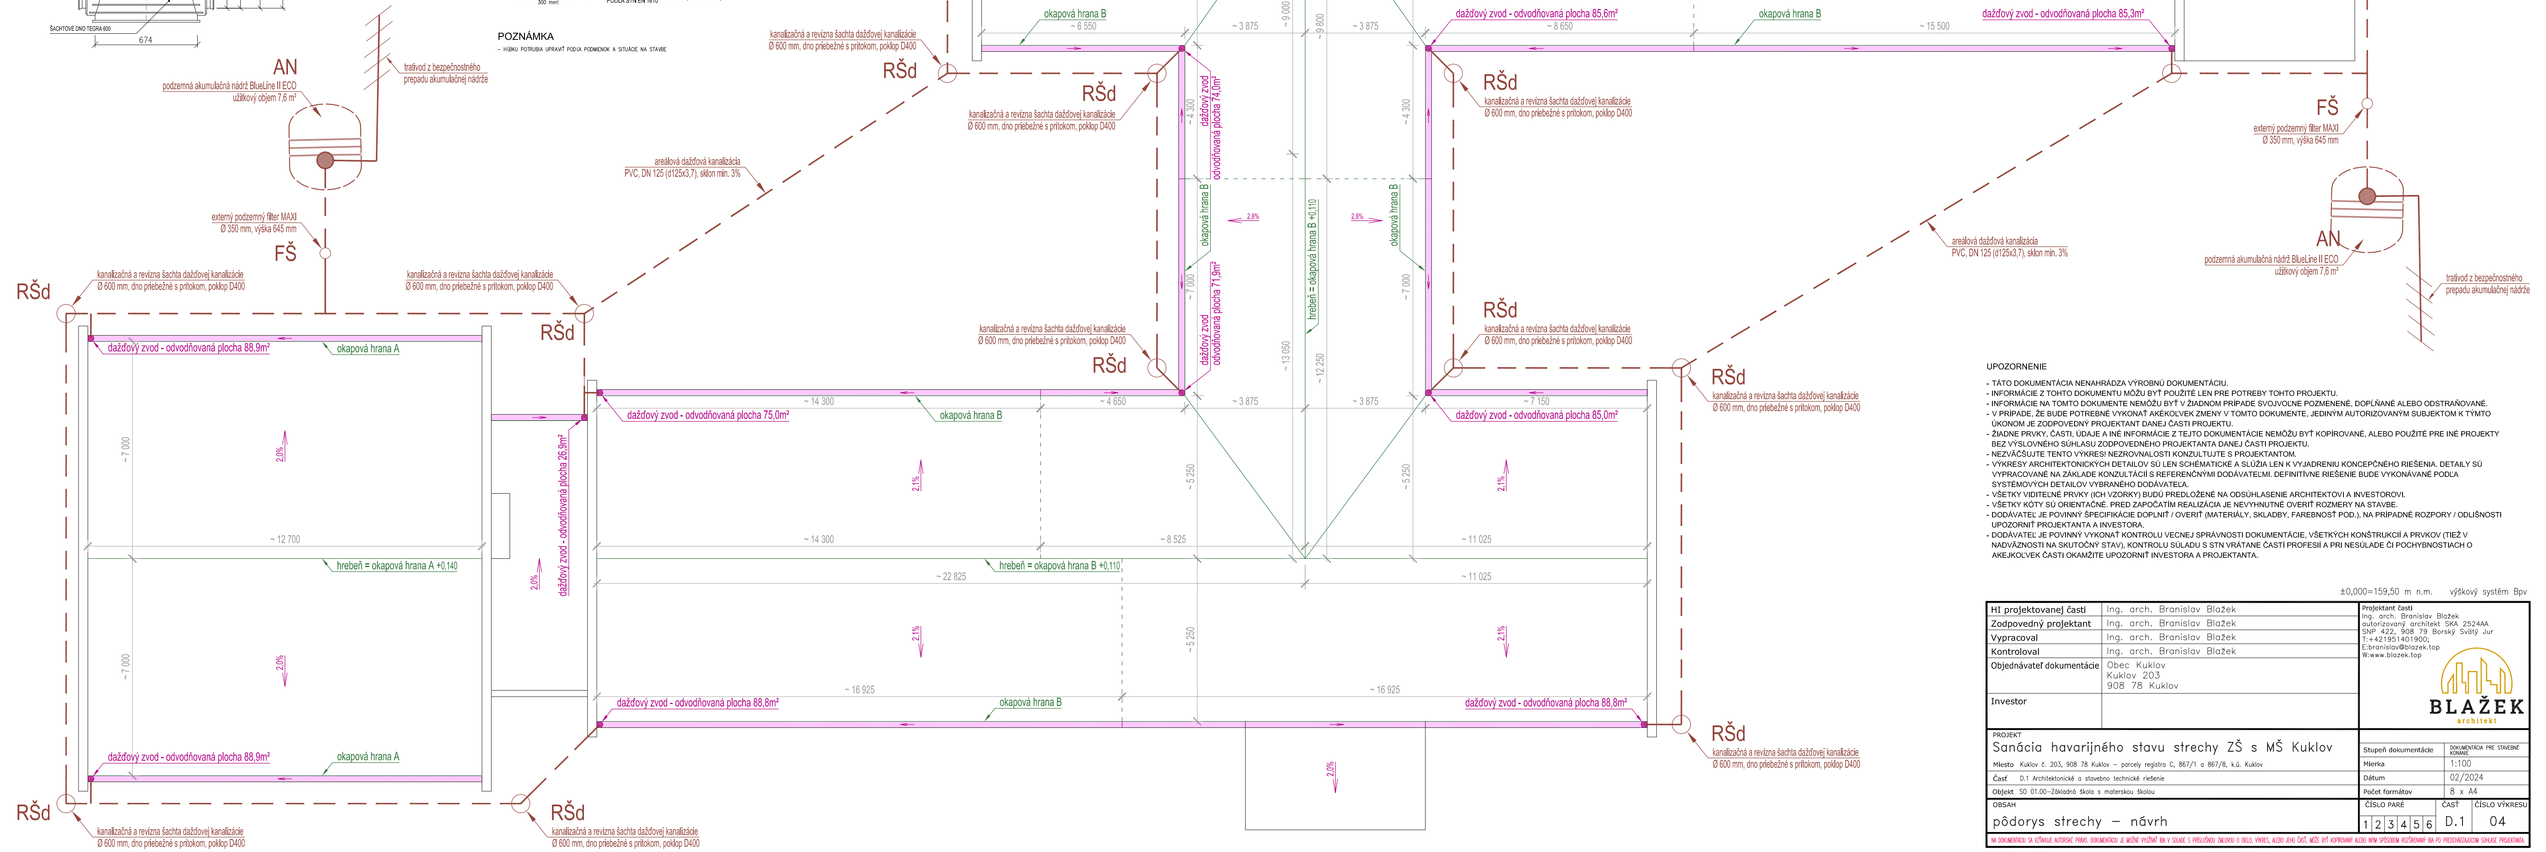

UPOZORNENIE

- TÁTO DOKUMENTÁCIA NENAHRÁDZA VÝROBNÚ DOKUMENTÁCIU.
- INFORMÁCIE Z TOHTO DOKUMENTU MÔŽU BYŤ POUŽITÉ LEN PRE POTREBY TOHTO PROJEKTU.
- INFORMÁCIE NA TOMTO DOKUMENTE NEMÔŽU BYŤ V ŽIADNOM PRÍPADE SVOJVOĽNE POZMENENÉ, DOPLŇANÉ ALEBO ODSTRAŇOVANÉ.
- V PRÍPADE, ŽE BUDE POTREBNÉ VYKONAŤ AKEKOĽVEK ZMENY V TOMTO DOKUMENTE, JEDINÝM AUTORIZOVANÝM SUBJEKTOM K TYMTO ÚKONOM JE ZODPOVEDNÝ PROJEKTANT DANEJ ČASTI PROJEKTU.
- ŽIADNE PRVKY, ČASTI, ÚDAJE A INÉ INFORMÁCIE Z TEJTO DOKUMENTÁCIE NEMÔŽU BYŤ KOPÍROVANÉ, ALEBO POUŽITÉ PRE INÉ PROJEKTY BEZ VYSLOVENÉHO SÚHLASU ZODPOVEDNÉHO PROJEKTANTA DANEJ ČASTI PROJEKTU.
- NEZVÄČŠUJTE TENTO VÝKRES! NEZROVNALOSTI KONZULTUJTE S PROJEKTANTOM.
- VÝKRESY ARCHITEKTONICKÝCH DETAILOV SÚ LEN SCHÉMATICKÉ A SLÚŽIA LEN K VYJADRENIU KONCEPČNÉHO RIEŠENIA. DETAILY SÚ VYPRACOVANÉ NA ZÁKLADE KONZULTÁCIÍ S REFERENČNÝMI DODÁVATELMI. DEFINITÍVNE RIEŠENIE BUDE VYKONÁVANÉ PODĽA SYSTÉMOVÝCH DETAILOV VYBRANÉHO DODÁVATEĽA.
- VŠETKY VIDITEĽNÉ PRVKY (ICH VZORKY) BUDÚ PREDLOŽENÉ NA ODSÚHLASENIE ARCHITEKTOVI A INVESTOROVI.
- VŠETKY KÓTY SÚ ORIENTAČNÉ. PRED ZAPOČATÍM REALIZÁCIA JE NEVYHNUTNÉ OVERIŤ ROZMERY NA STAVBE.
- DODÁVATEĽ JE POVINNÝ ŠPECIFIKÁCIE DOPLNIŤ / OVERIŤ (MATERIÁLY, SKLADBY, FAREBNOSŤ POD.), NA PRÍPADNÉ ROZPORY / ODLIŠNOSTI UPOZORNIŤ PROJEKTANTA A INVESTORA.
- DODÁVATEĽ JE POVINNÝ VYKONAŤ KONTROLU VECNEJ SPRÁVNOSTI DOKUMENTÁCIE, VŠETKÝCH KONŠTRUKCIÍ A PRVKOV (TIEŽ V NADVÄZNOSTI NA SKUTOČNÝ STAV), KONTROLU SÚLADU S STN VRÁTANE ČASTÍ PROFESIÍ A PRI NESÚLADE ČI POCHYBNOSTIACH O AKEJKOĽVEK ČASTI OKAMŽITE UPOZORNIŤ INVESTORA A PROJEKTANTA.

±0,000=159,50 m n.m. výškový systém Bpv

HI projektovanej časti	Ing. arch. Branislav Blažek
Zodpovedný projektant	Ing. arch. Branislav Blažek
Vypracoval	Ing. arch. Branislav Blažek
Kontroloval	Ing. arch. Branislav Blažek
Objednávateľ dokumentácie	Obec Kuklov Kuklov 203 908 78 Kuklov
Investor	

Projektant časti
Ing. arch. Branislav Blažek
autorizovaný architekt SKA 25244A
SNP 422, 908 79 Borský Svätý Jur
T:+421951401900;
E:branislav@blazek.top
W:www.blazek.top

BLAŽEK architekt

PROJEKT

Sanácia havarijného stavu strechy ZŠ s MŠ Kuklov

Miesto	Kuklov č. 203, 908 78 Kuklov – parcely registra C, 867/1 a 867/8, k.ú. Kuklov
Časť	D.1 Architektonické a stavebno technické riešenie
Objekt	SO 01.00–Základná škola s materskou školou

Stupeň dokumentácie	DOKUMENTÁCIA PRE STAVEBNÉ KONANIE
Mierka	1:100
Dátum	02/2024
Počet formátov	8 x A4

OBSAH: pôdorys strechy – návrh

ČÍSLO PARE	ČASŤ	ČÍSLO VÝKRESU
1 2 3 4 5 6	D.1	04

NA DOKUMENTÁCII SA VZŤAHUJÚ AUTORSKÉ PRÁVA. DOKUMENTÁCIU JE MOŽNÉ VYUŽIŤ IBA V SÚLADE S PRÍSLUŠNOU ZMLUVOU O DIELO. KAŽDÉ ĎALŠIE ČASTI, MOŽU BYŤ KOPÍROVANÉ ALEBO INÝM SPÔSOBOM REPRODUKOVANÉ IBA PO PREDCHÁDZAJÚCOM SÚHLASE PROJEKTANTA.